
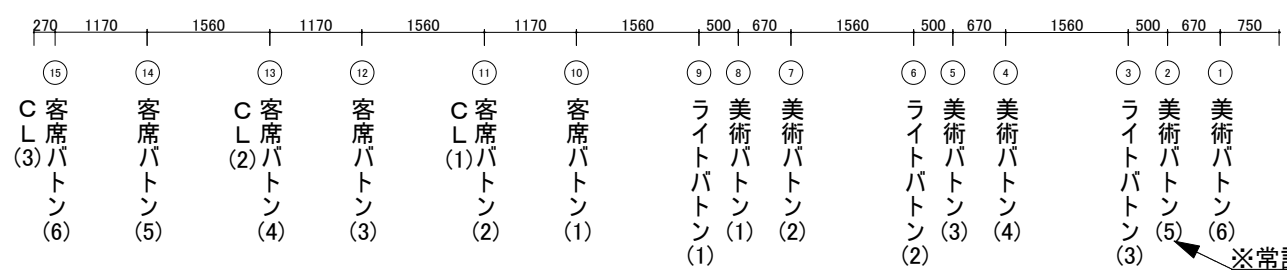


15840

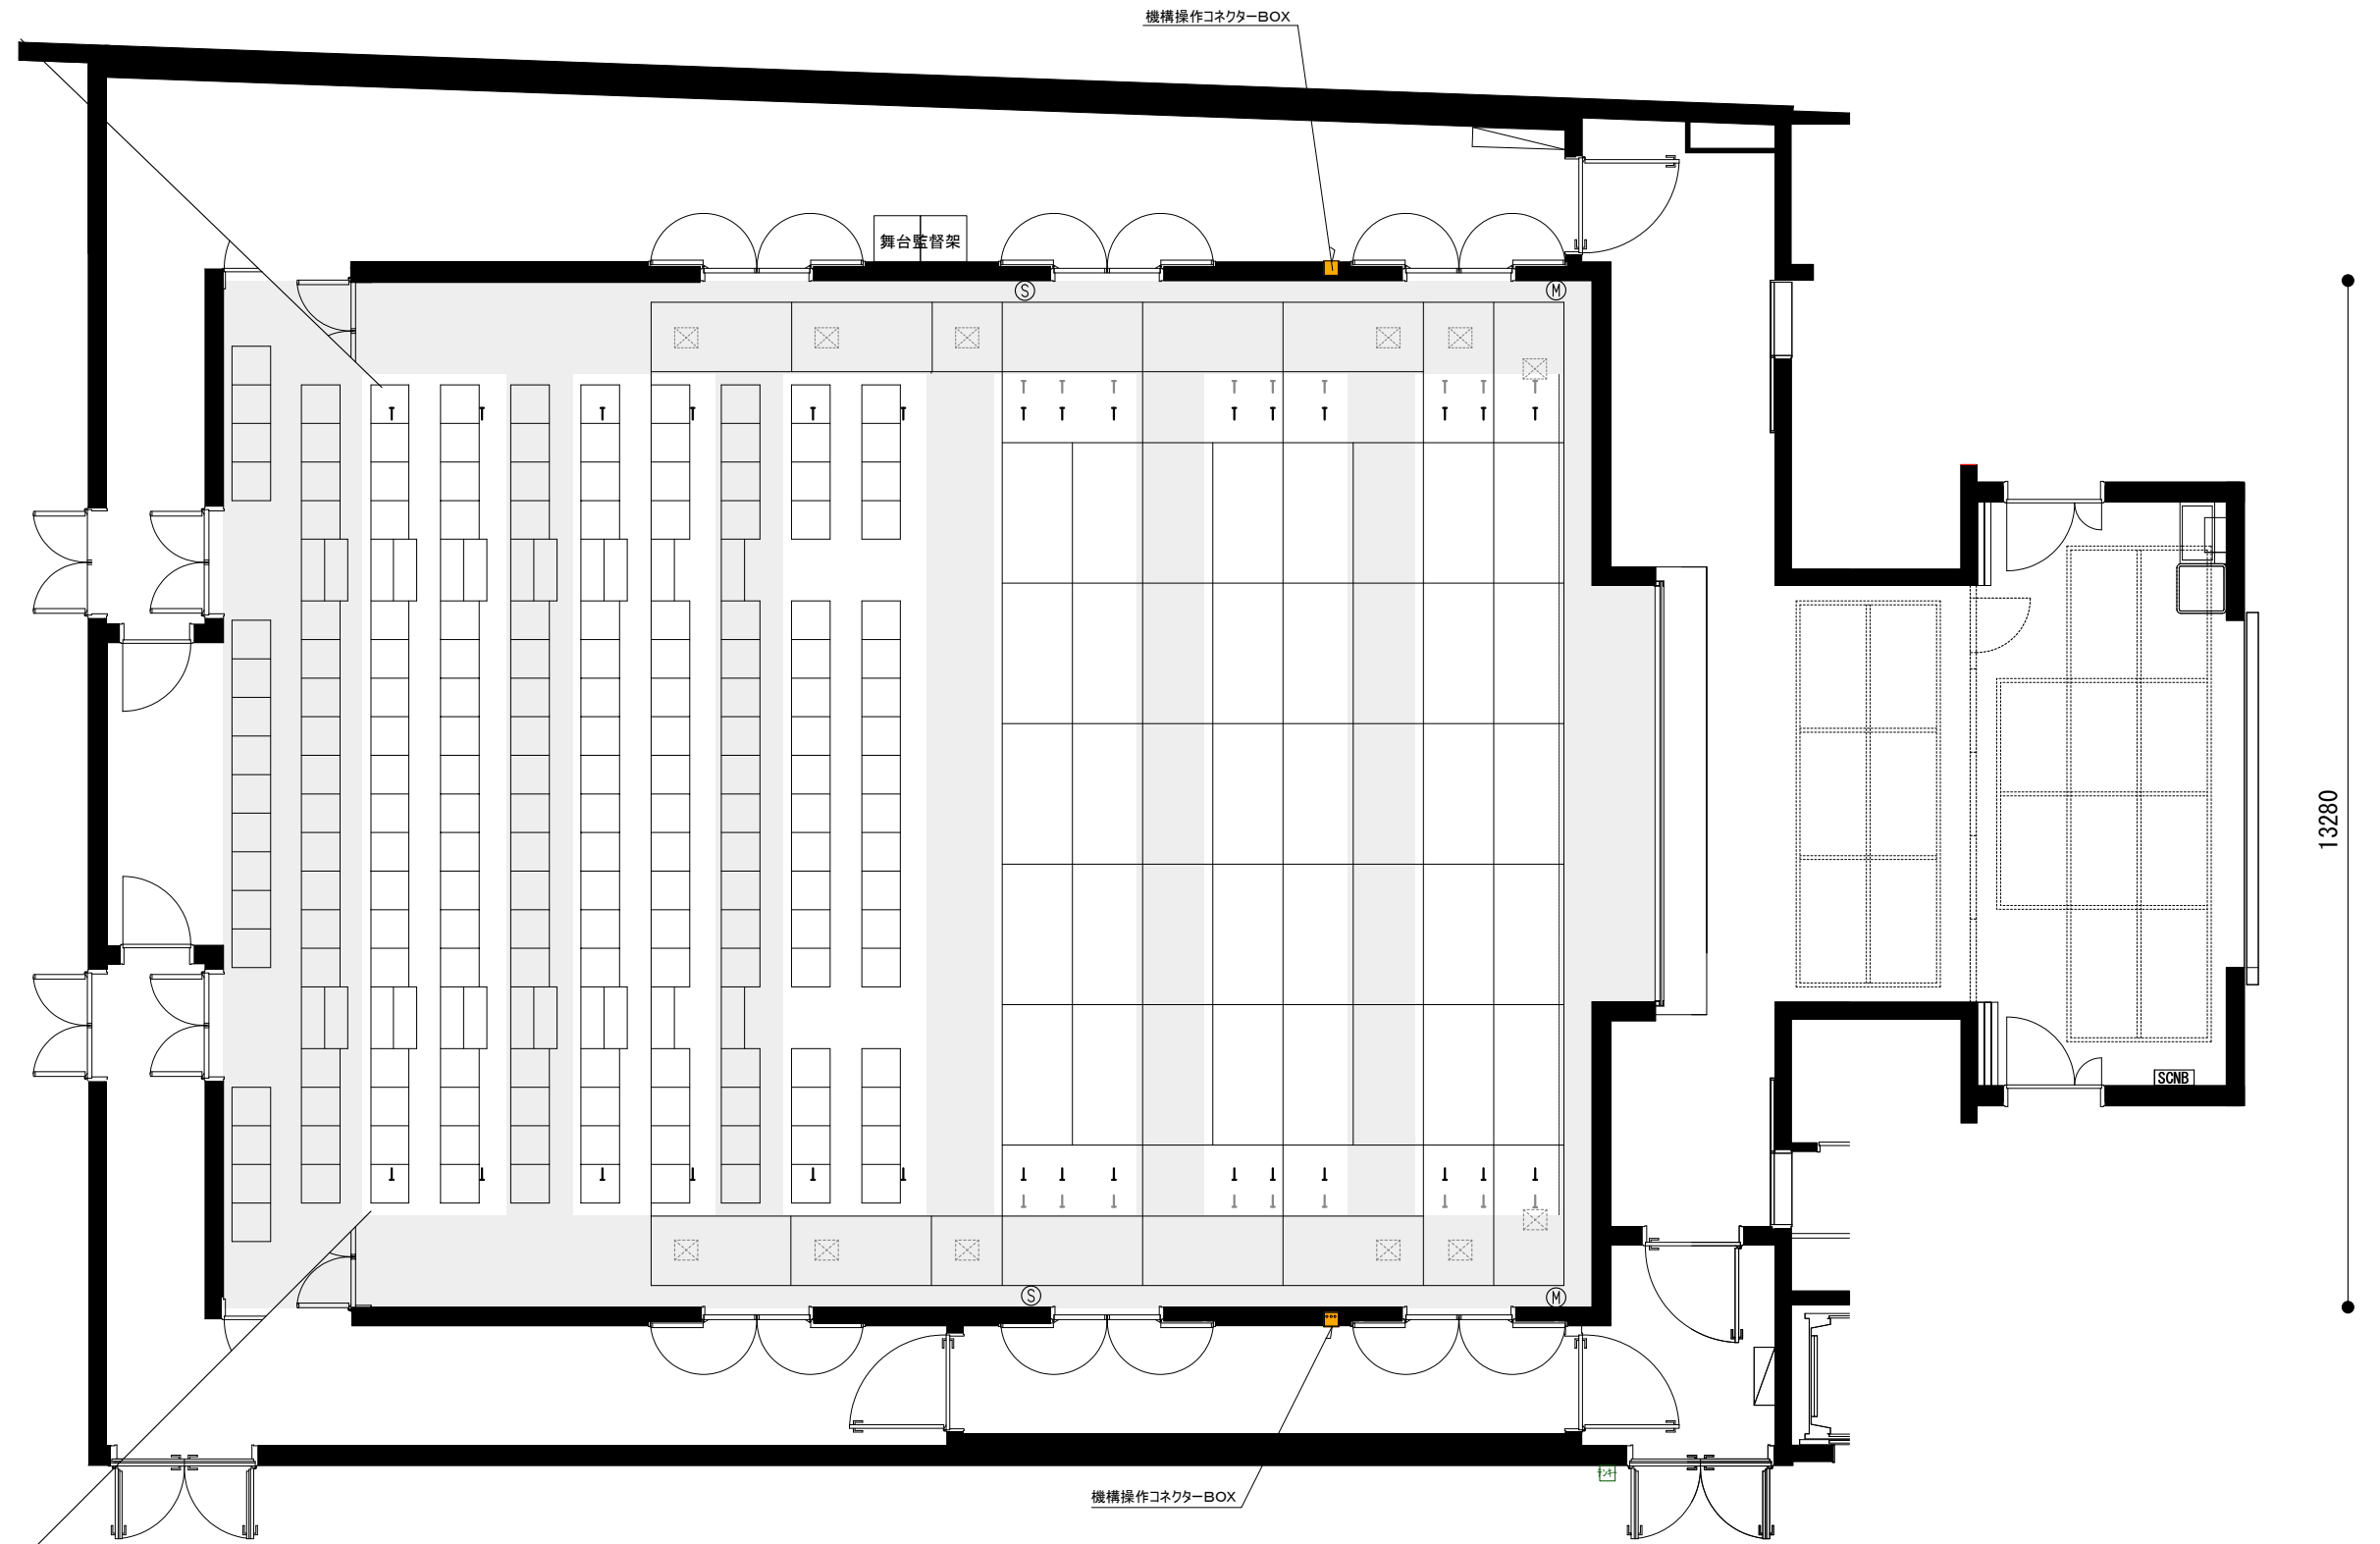

凡 例

[SMR]	舞台監督架
[MC]	マイクロホンコンセント
[SP]	スピーカコンセント (フルレンジ)
[SCNB]	音響コンセント盤
	マイク回線 4個
	舞台監督架映像 5個
	インカム回線 3個
	平行コンセント 2個

※常設 割レール
取り外し可