


【小ホール】リハーサル室1、楽屋7・8

2階

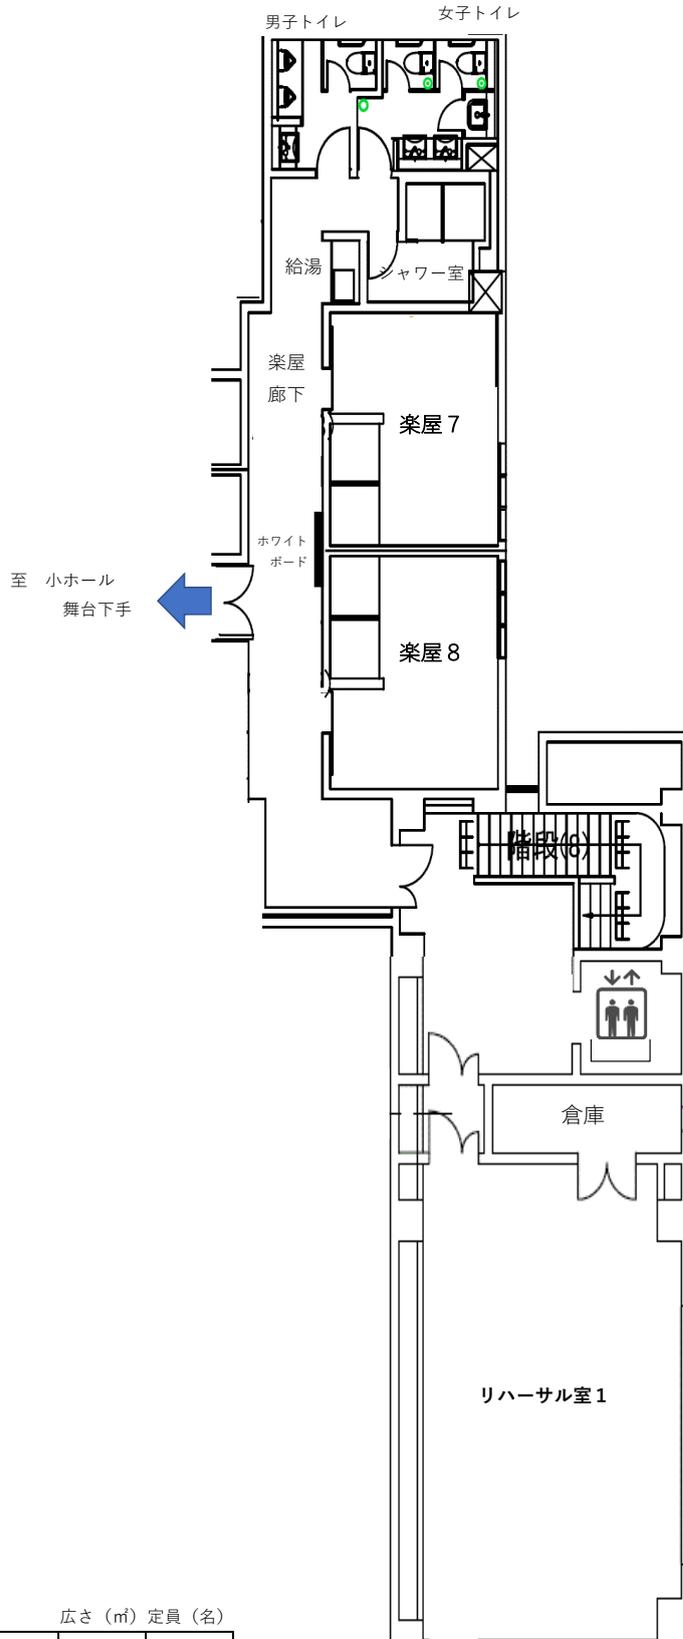

広さ (㎡) 定員 (名)

楽屋7	19	6
楽屋8	19	6
リハーサル室1	61	20

(控え室使用の場合)