



# 展示室平面図

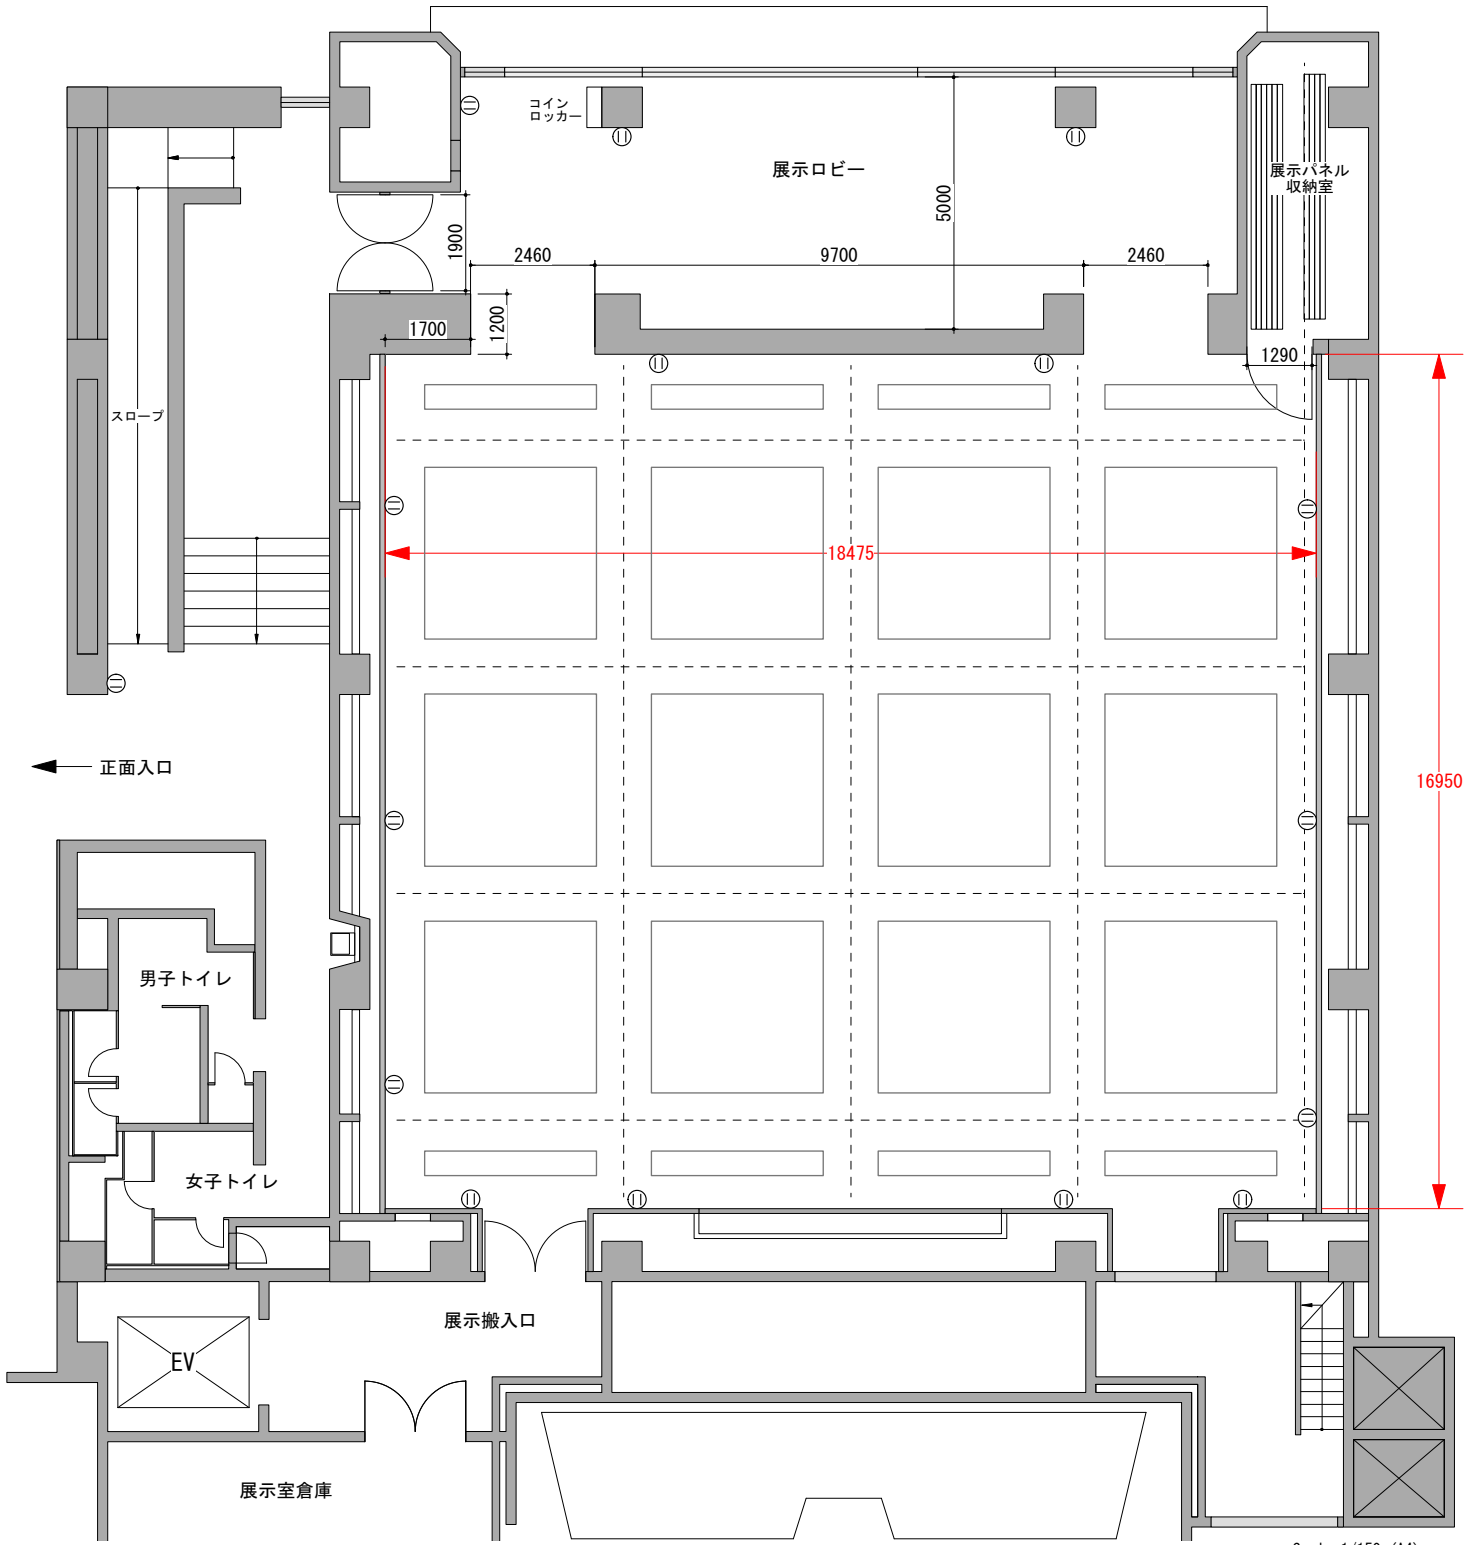

Scale=1/150 (A4)

□天井高：2950mm

□可動展示パネル・・・×9枚

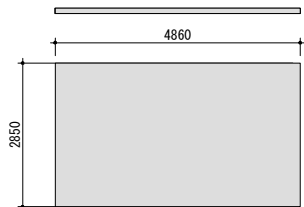

- スポットライトレール
- - - 展示パネルレール
- Ⓜ コンセント

□展示室倉庫内附属設備

スポットライト【有償】	100	テーブル	白	45
展示ワイヤー	200		ライトブラウン	5
展示フック（壁面用）	壁面レールに取付済（100～200）		ブラウン	5
展示フック（パネル用）		椅子	220	
展示台 大 (880×600×高600mm)	5	展示台 小 (600×500×高600mm)	4	

- 注意事項
- ・釘など著しく壁面を傷つけるものは使用禁止。
  - ・大理石面の貼り紙・粘着テープは使用禁止。
  - ・パネルの設置は当会館係員が行います。搬入当日より期間中、パネル配置後の変更は不可。

【展示室専用エレベーターについて】 ※ご利用は要事前相談。

横2,300mm×高2,100mm×奥行1,680mm、重さ1tまで  
小ホールの使用状況により、ご利用を制限させていただきます。