


小劇場 全体図

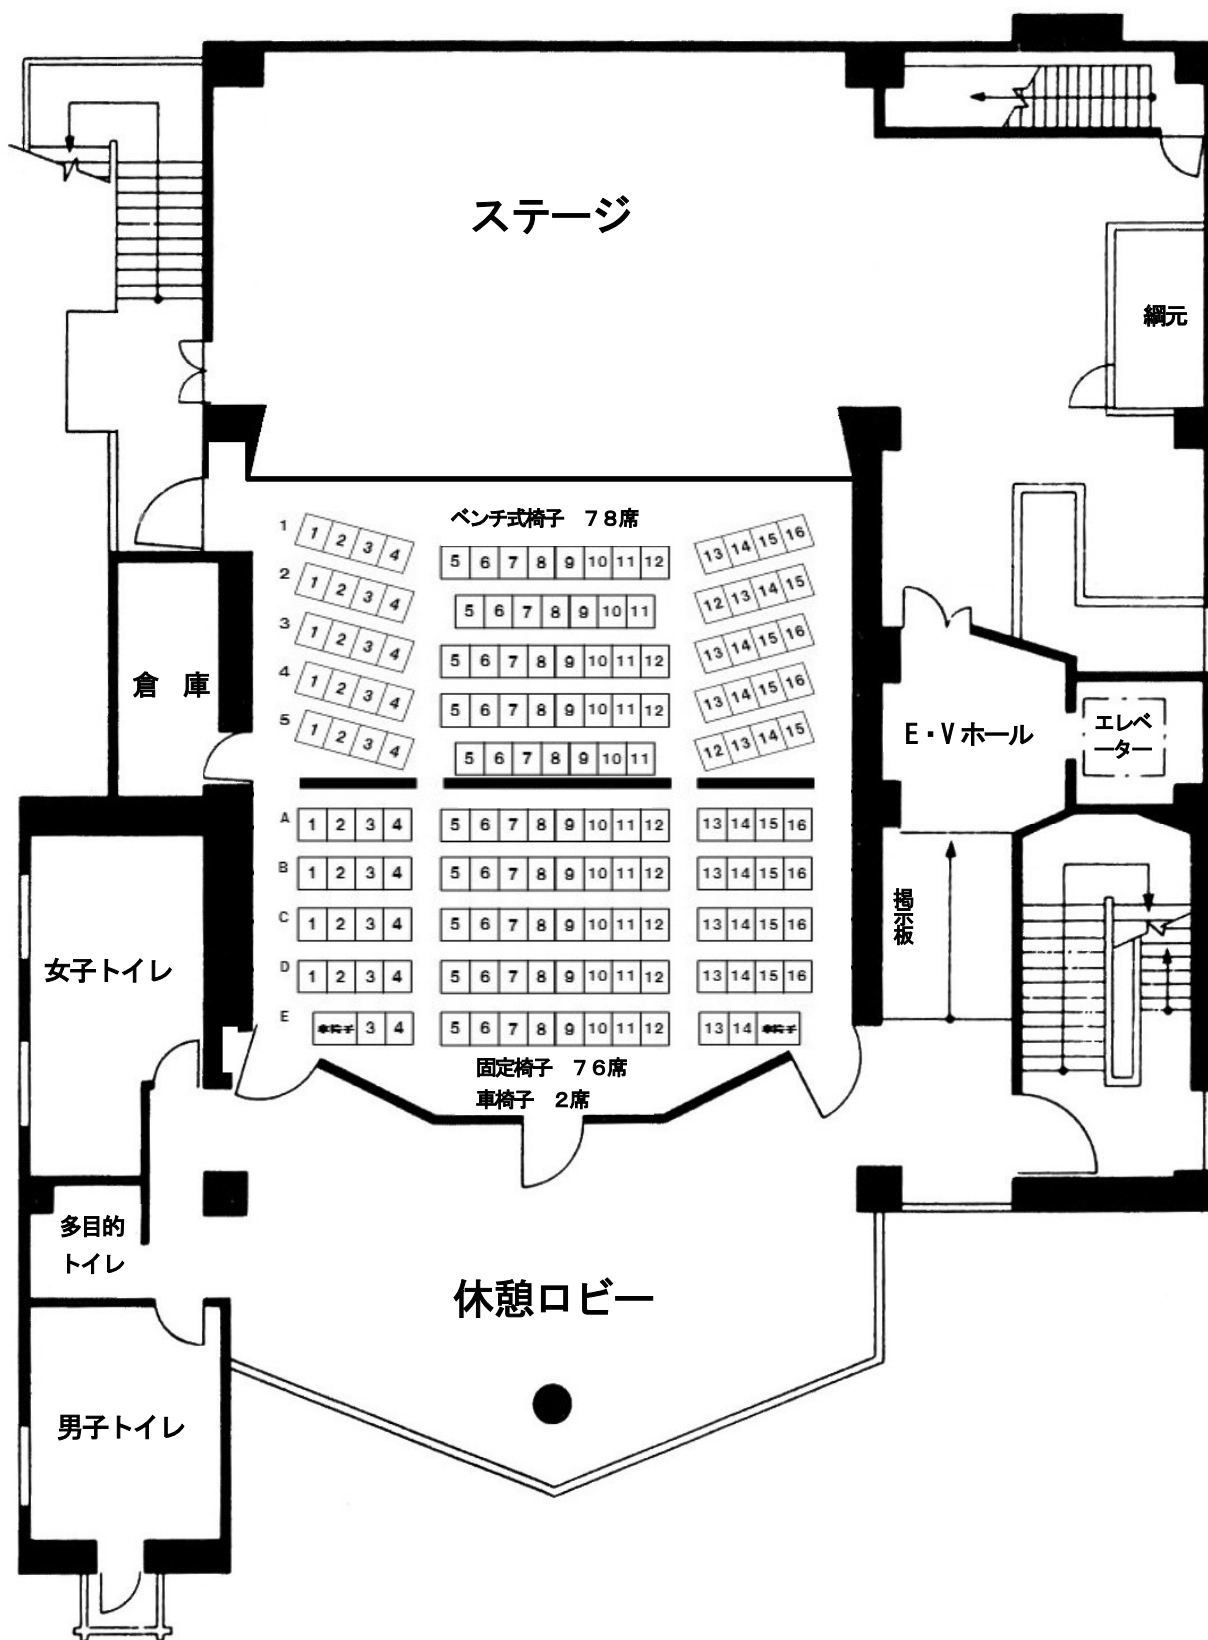

ベンチ式椅子 1 列目の 16 席分、固定椅子 E 列 5～12 番の 8 席分、取り外し可能。
 花道を設置する場合、1 列～5 列の 1 番・2 番の 10 席分と、A 列～D 列の 1 番、E 列の左端の
 車椅子の 5 席分が使用できません。