


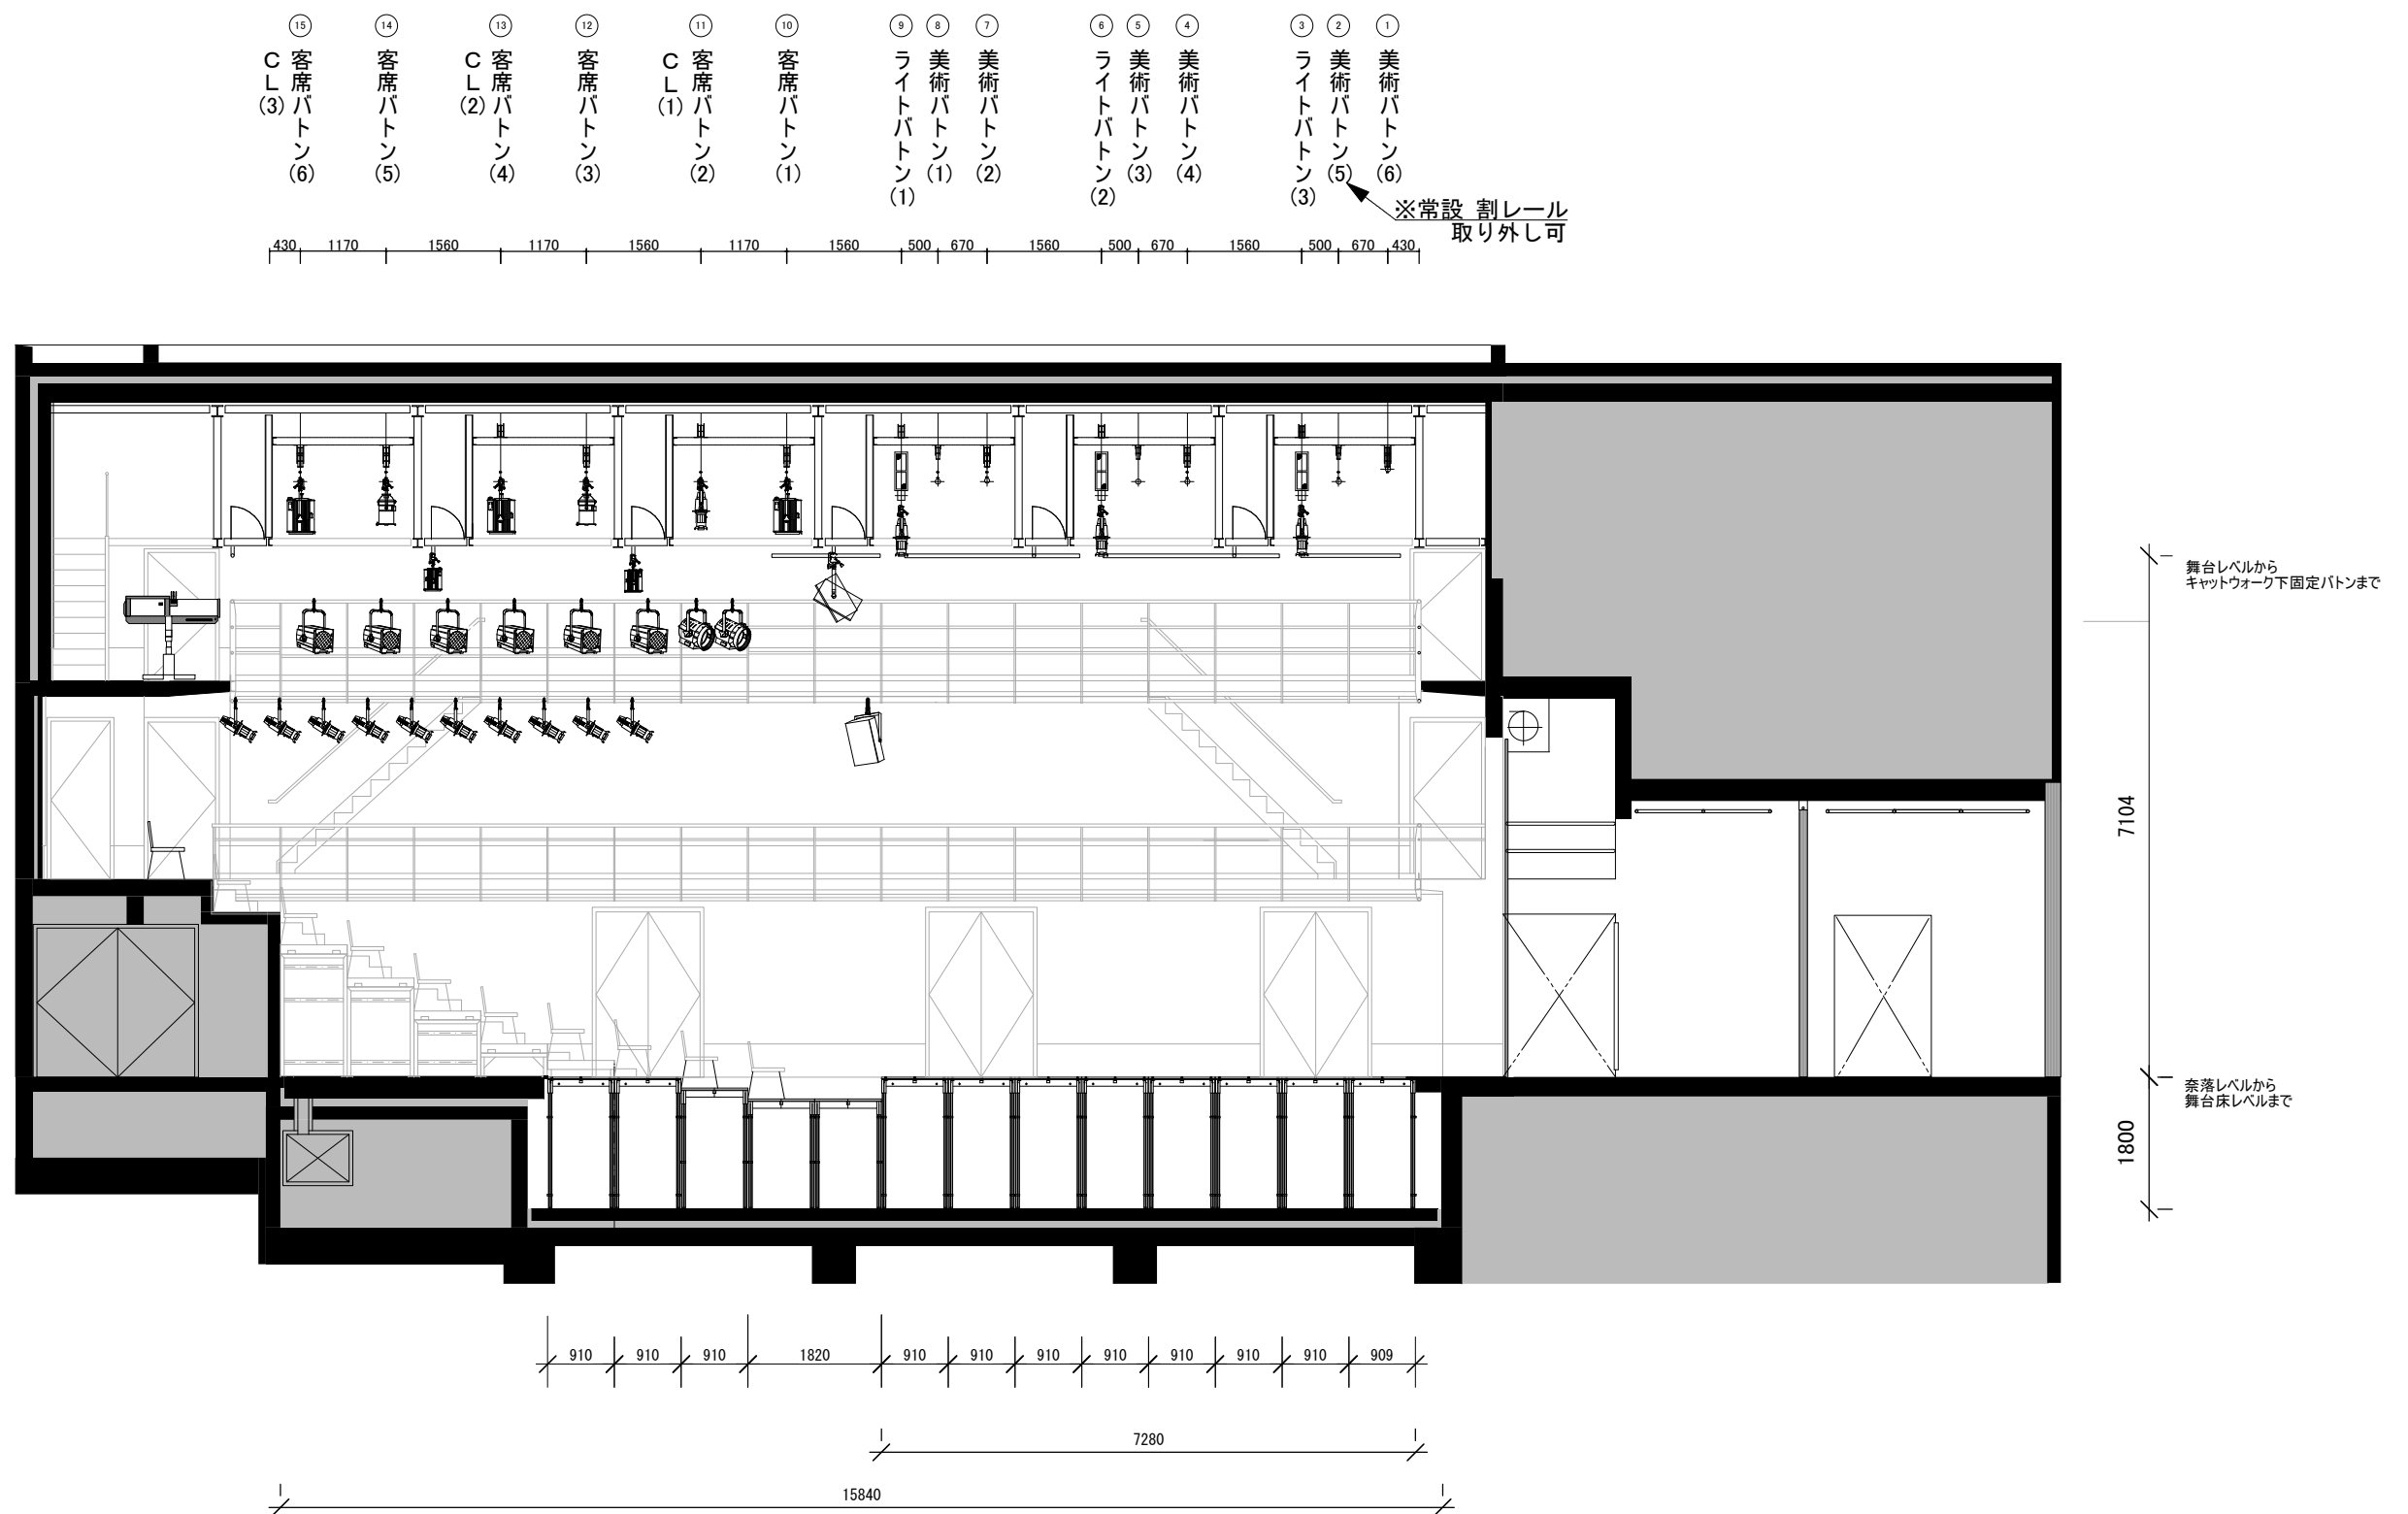

※寸法は場所により±10mm程度
誤差があります。

 ICHIOJOI THEATRE 吉祥寺シアター	断面図 (1/100)	公演名	美術	音響	日付	図面番号 Ver 3.00
		主催者	照明	舞台監督		