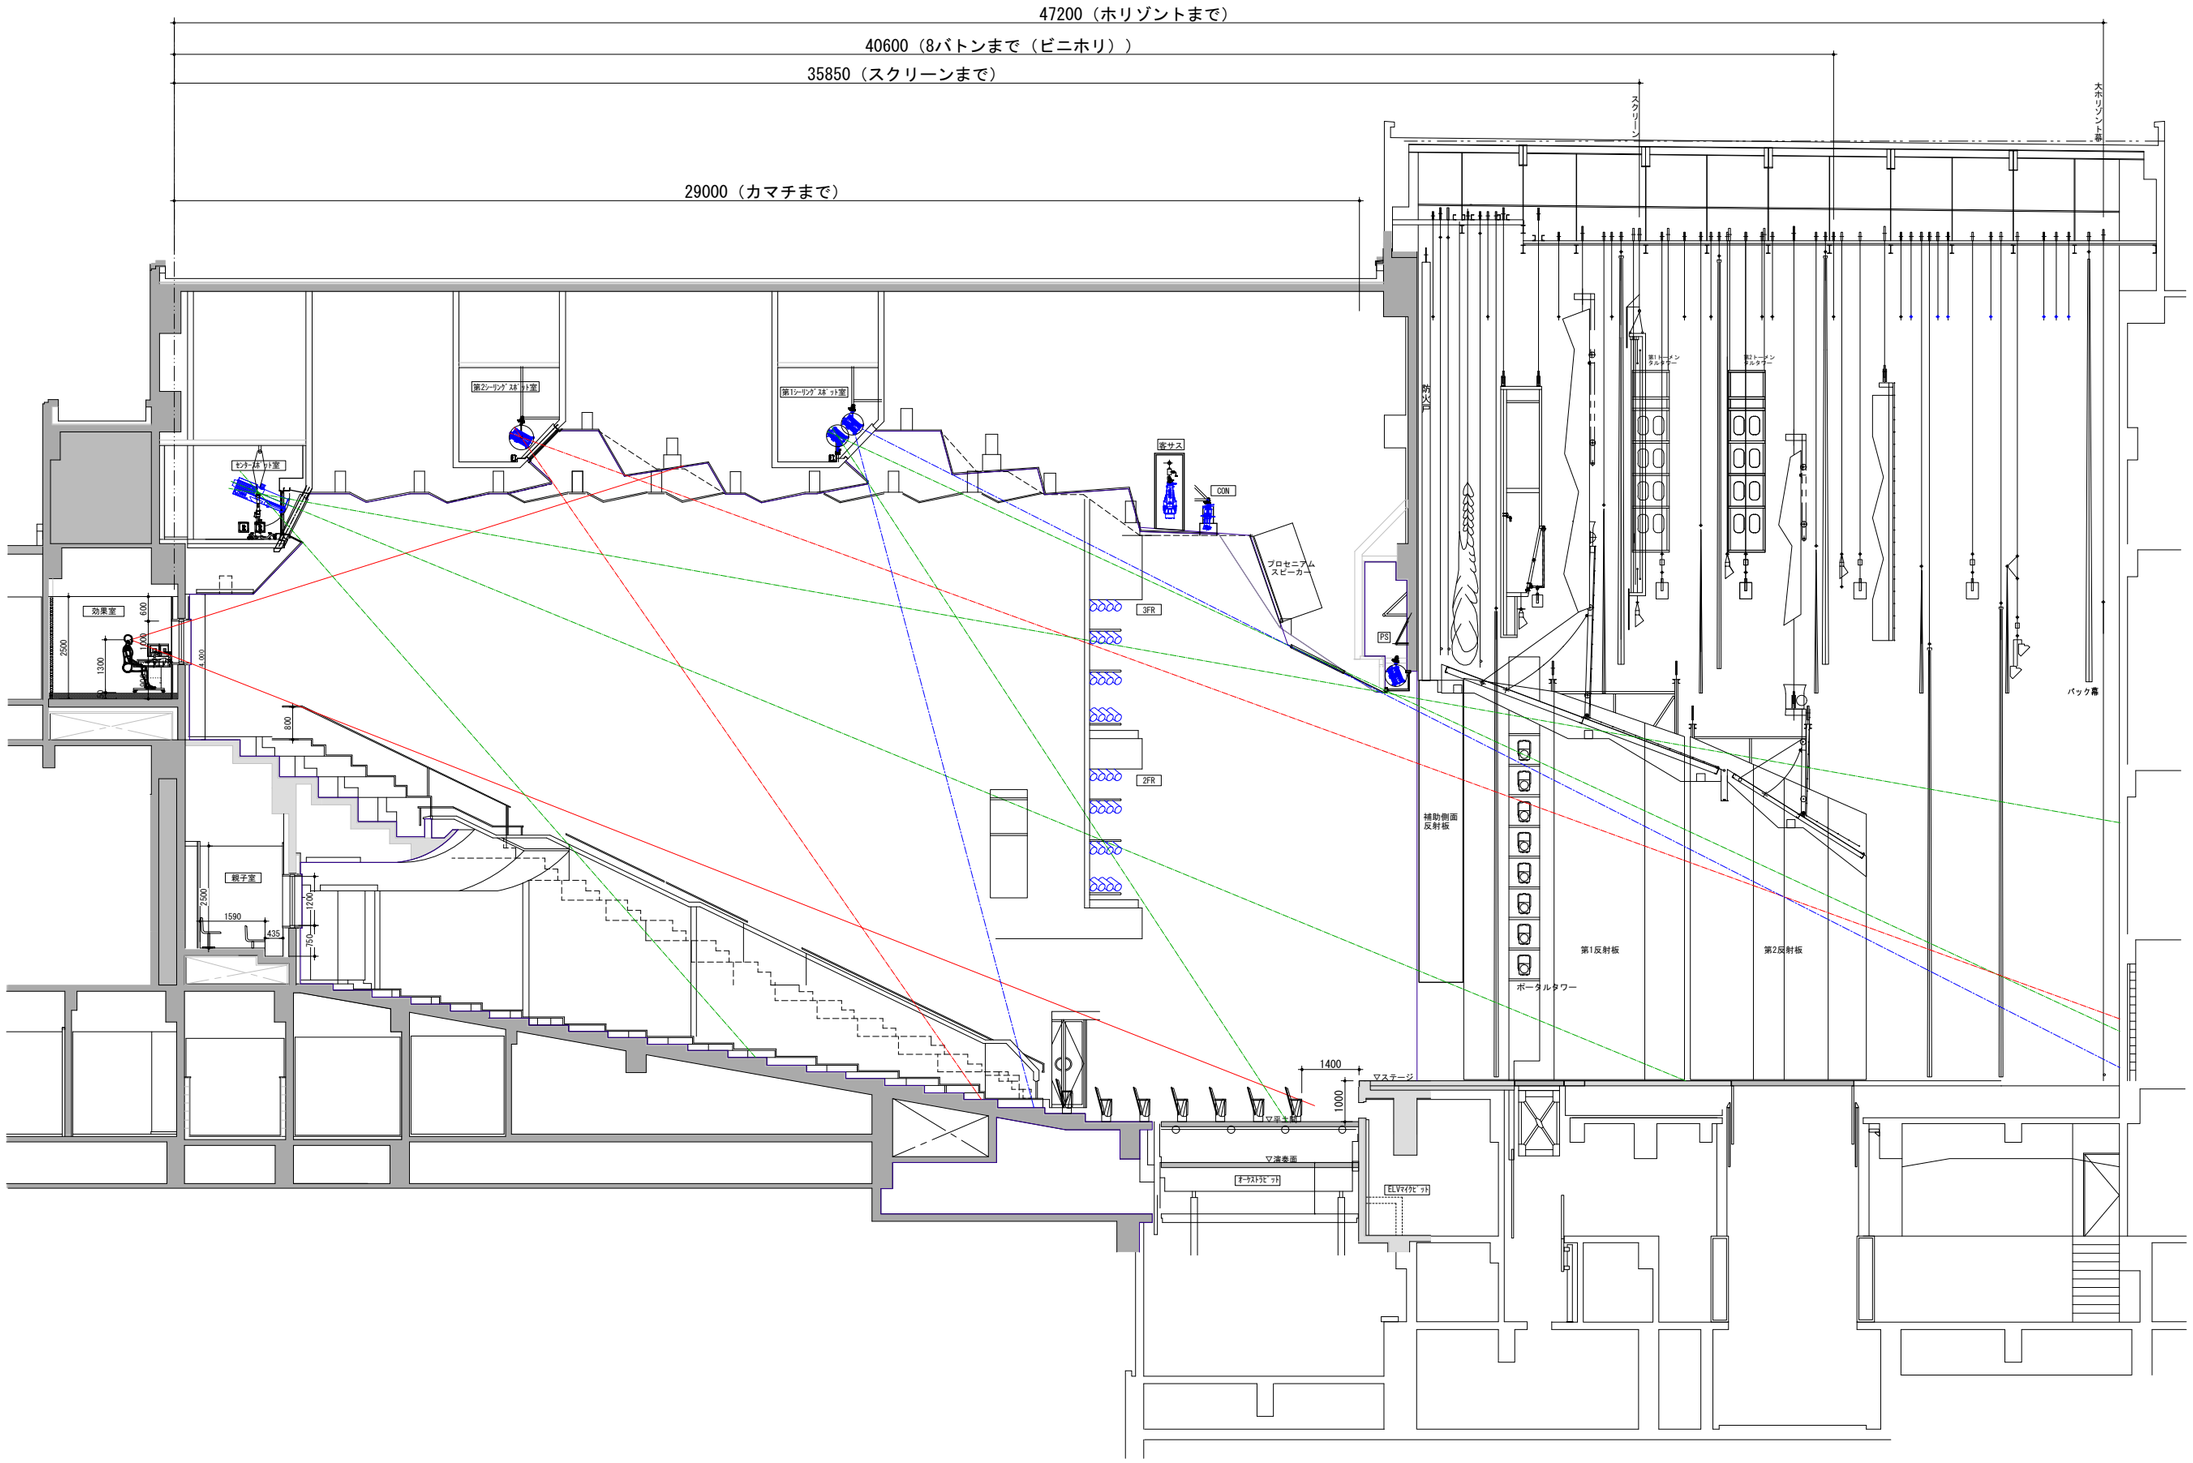

武蔵野市民文化会館
Musashino Civic Cultural Hall

TITLE	SCALE	
大ホール　配光断面図	S=1/150(A3)	Ver. 0